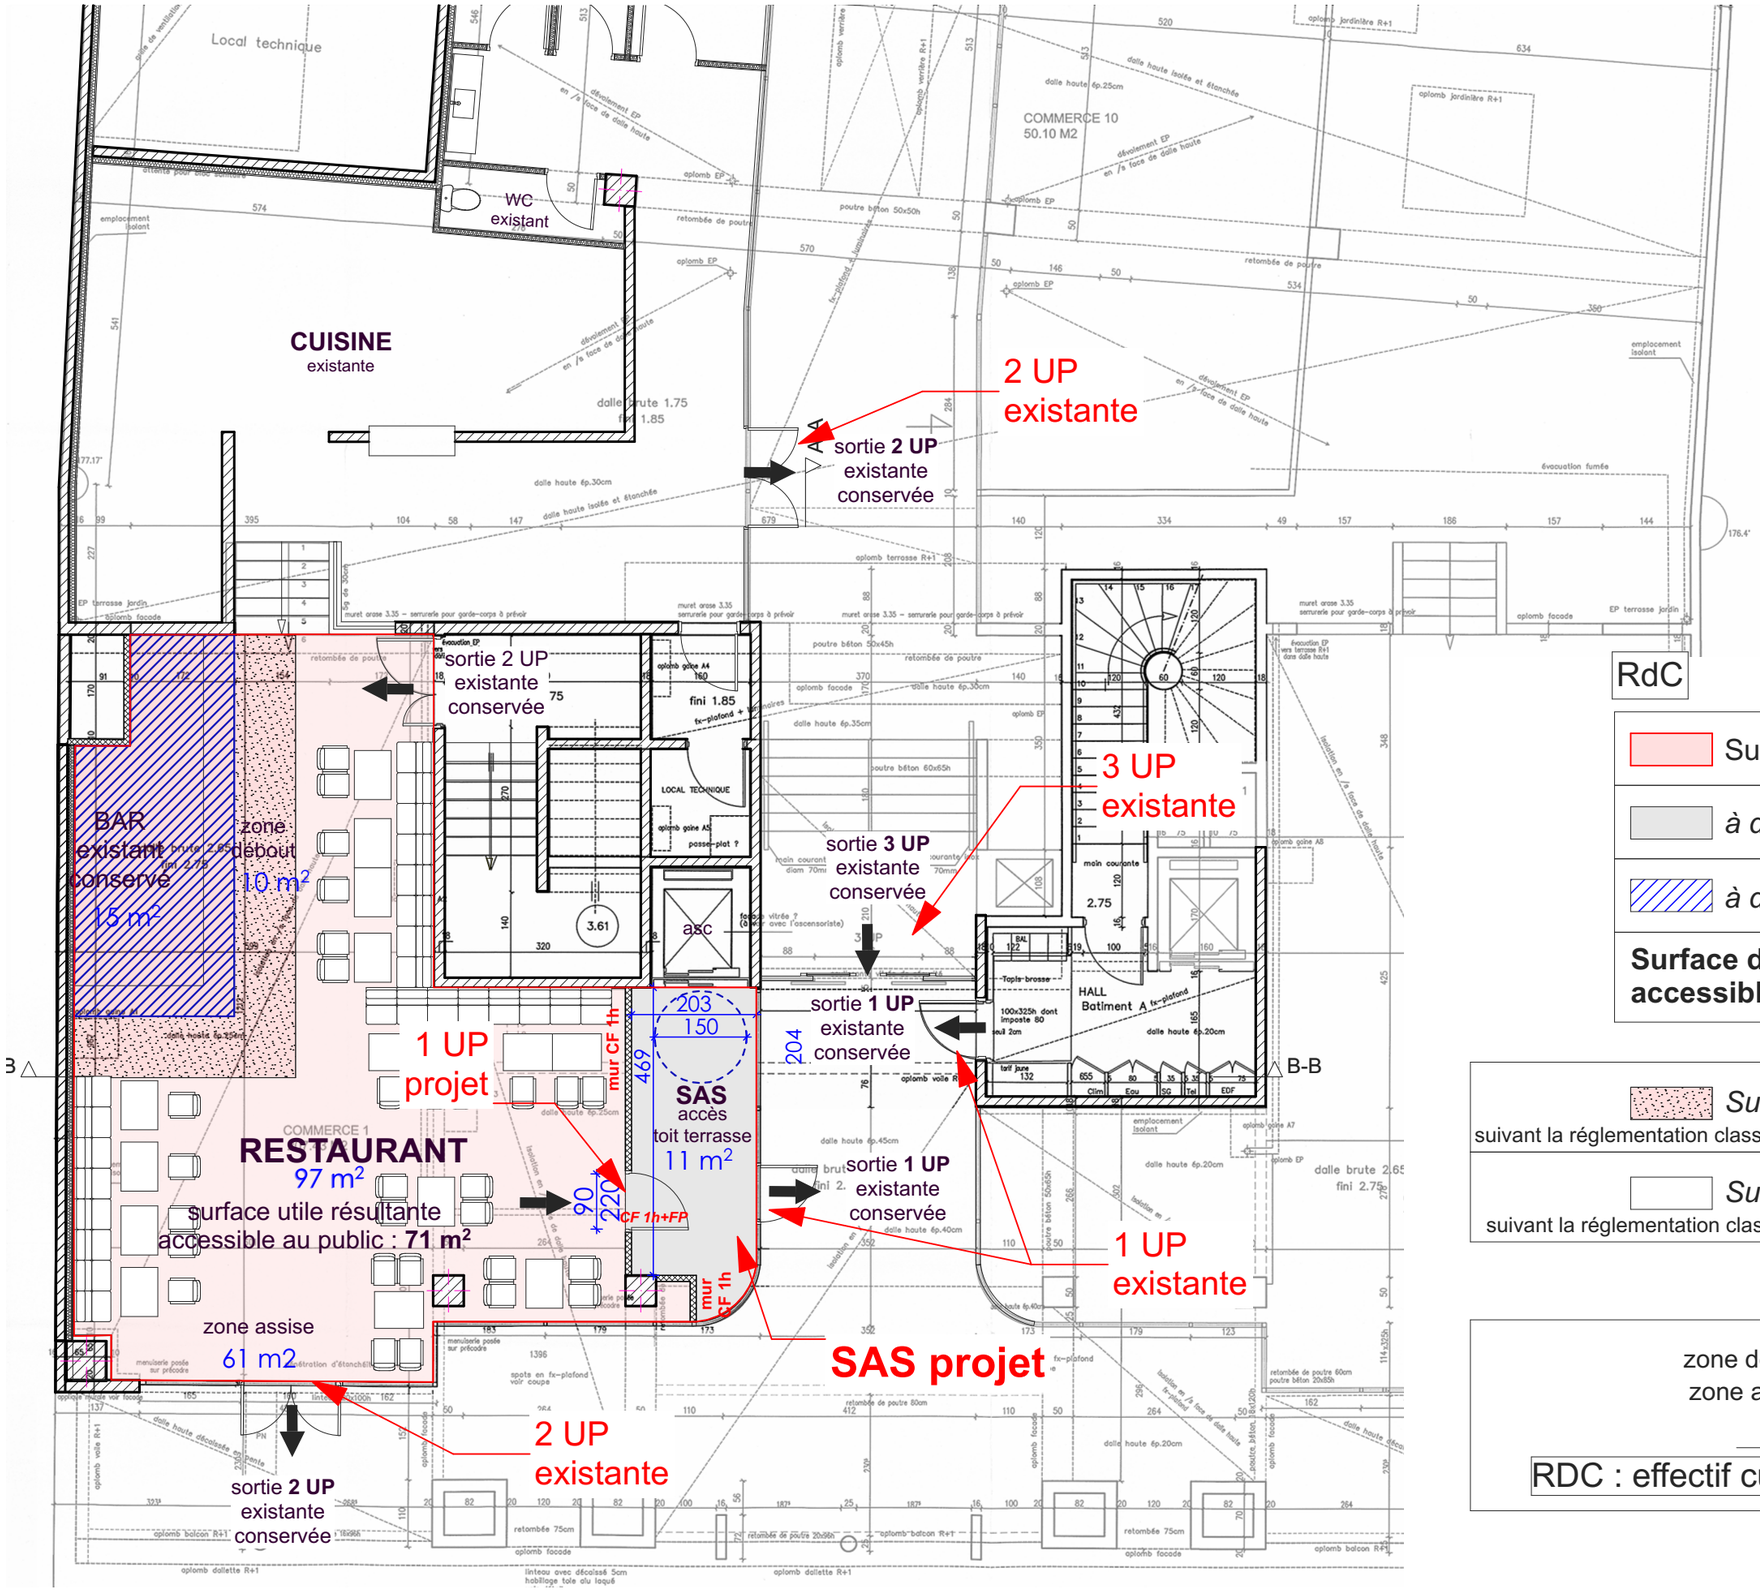

Surface RESTAURANT	97 m²
à déduire surface SAS	*-11 m²*
à déduire : BAR	*-15 m²*
Surface du RESTAURANT résultante accessible au public	**71 m²**

Surface : Zone début suivant la réglementation classement : type N : ***2 personnes pour 1 m²***	*10 m²*
Surface : Zone assise suivant la réglementation classement : type N : ***1 personne pour 1 m²***	*61 m²*

zone début : soit 20 personnes au titre du public
zone assise : soit 61 personnes au titre du public
soit 9 personnes au titre du personnel

RDC : effectif cumulé : ***90 personnes***

ARCHITECTE DPLG
XUEREF VÉRONIQUE

PROJET
AUTORISATION DE TRAVAUX
Régularisation d'un établissement recevant du public

MAÎTRE D'OUVRAGE

TITRE DU DOCUMENT
PLAN DU RdC - PROJET

DOSSIER : REGLES DE SECURITE INCENDIE

N°	PHASE
AT 5-b	AT
DATE 20/03/2020	ECHELLE 1:100