


COUPE EXISTANT

1:100

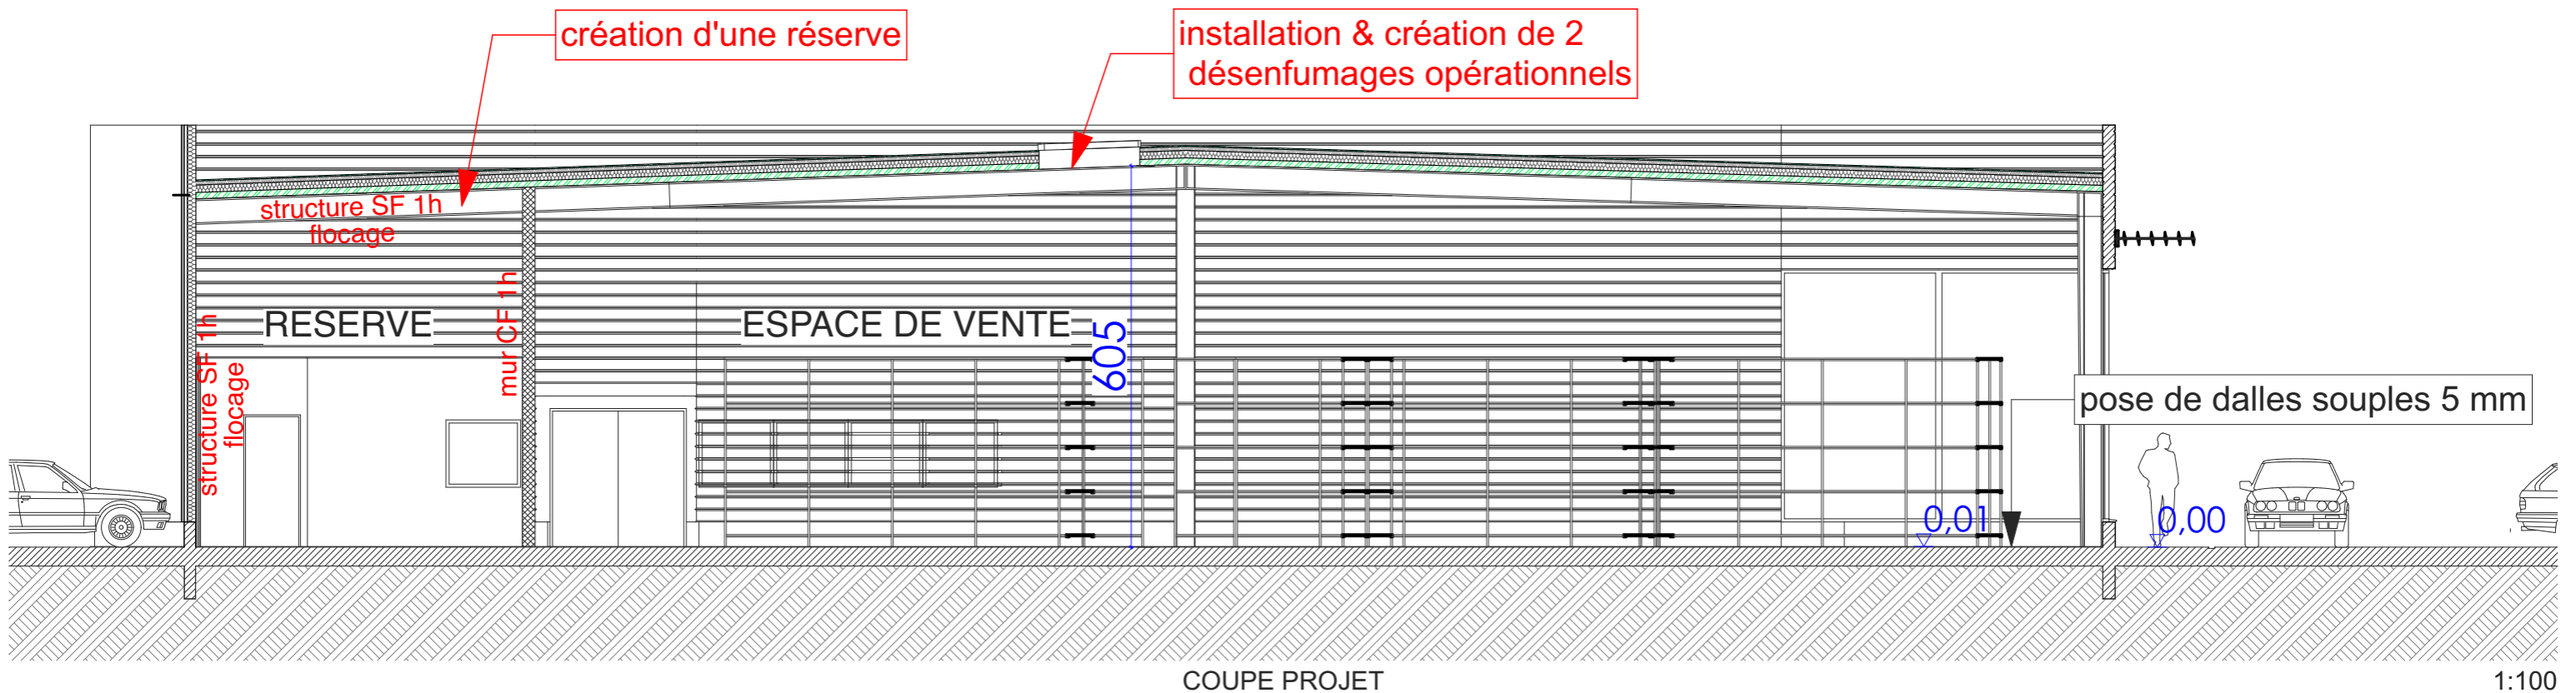

COUPE PROJET

1:100