

PROJET

2^{ème} catégorie : 1^{er} groupe
classement : type P, N & L

Niveau R-1


Salon : $8\text{ m}^2 + 9\text{ m}^2 + 10\text{ m}^2 + 35\text{ m}^2 + 21\text{ m}^2 + 7\text{ m}^2 + 7\text{ m}^2 = 97\text{ m}^2$ <i>4 personnes pour 3 m²</i>	soit 130 personnes : public 5 personnes : personnel 135 personnes
Espace de danse : 162 m² <i>4 personnes pour 3 m²</i>	soit 216 personnes : public 3 personnes : personnel 219 personnes

PROJET

2^{ème} catégorie : 1^{er} groupe
classement : type P, N & L

Niveau Rez de Chaussée

Zone de restauration : $116\text{ m}^2 + 158\text{ m}^2 + 75\text{ m}^2 = 349\text{ m}^2$ <i>1 personne pour 1 m²</i>	soit 349 personnes : public 5 personnes : personnel 354 personnes
Espace de danse : 111 m² <i>4 personnes pour 3 m²</i>	soit 148 personnes : public 3 personnes : personnel 151 personnes

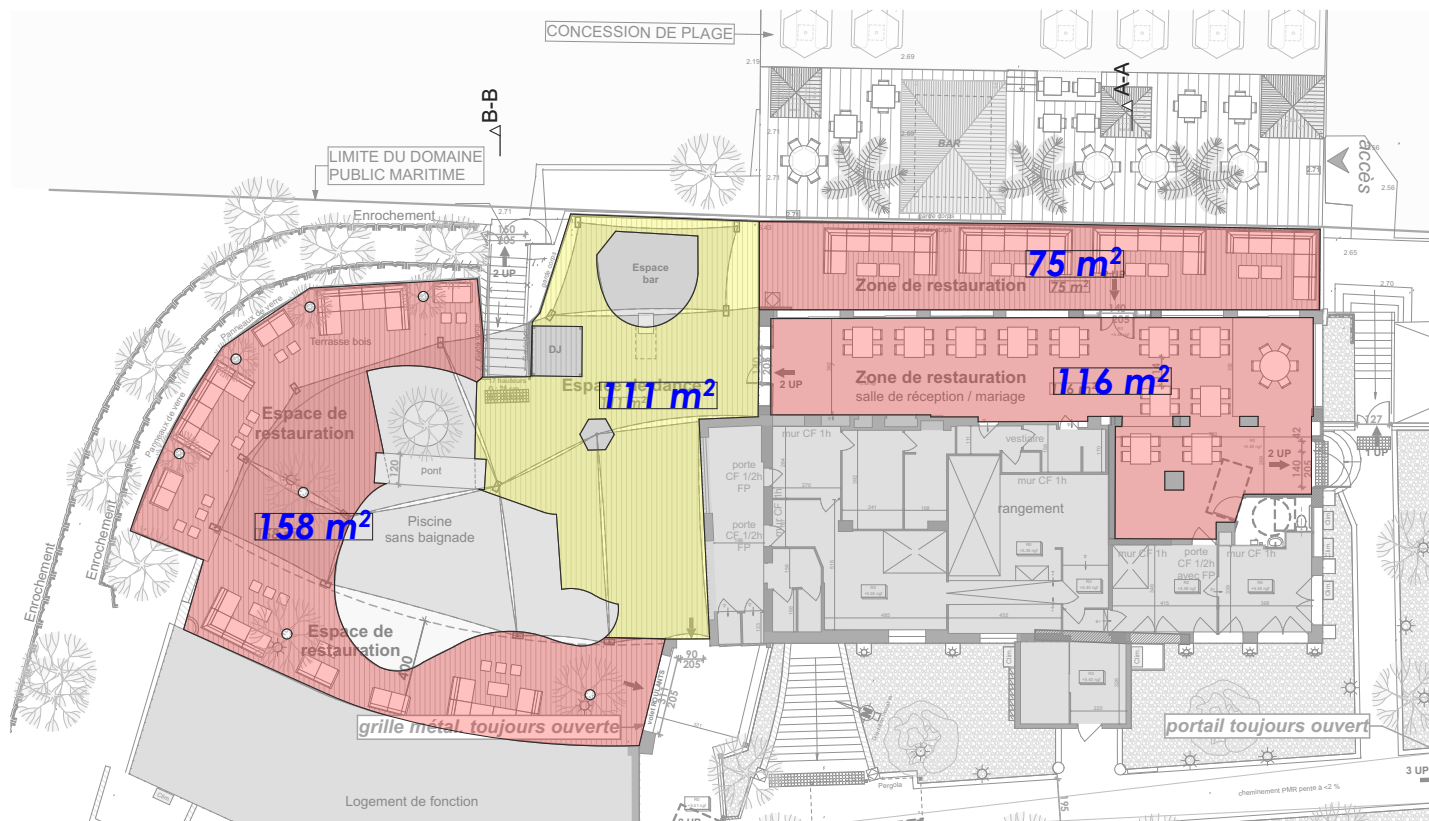

			Personnel	
R-1	130	216	8	354
RDC	349	148	8	505
TOTAL	479	364	16	859

Ces documents sont destinés exclusivement à l'obtention des autorisations administratives, en aucun cas, ils ne pourront être utilisés pour l'exécution partielle ou totale des travaux

ARCHITECTE DPLG
XUEREF
VÉRONIQUE

Véronique XUEREF
ARCHITECTE DPLG
71, allée de Parnasse
La Combe de Rome
83600 FREJUS
Tél. 06 83 00 16 37
N° ORDRE PAYS : 32112
N° ORDRE NATIONAL : 043198
SIRET : 804 978 757 00010 - APE : 7111 Z

PROJET
AUTORISATION DE TRAVAUX
REGROUPEMENT D'ACTIVITES : LE CAVO : discothèque et LE MAIVA :
Salle de réception/Restauration/Etablissement de Plage
MAÎTRE D'OUVRAGE
Société SHBG représentée Mr Alain BERNARD

SHBG LE MAIVA
459 Plage de la Collarde

83380 LES ISSAMBRES - Tél. 04 94 96 82 43

N° RCS FREJUS B 603 750 399

TITRE DU DOCUMENT
TABLÉAU DE SURFACE RECAPITULATIF PROJET

DOSSIER : REGLES DE SECURITE INCENDIE

TITRE DU DOCUMENT

N°
AT 5-h

PHASE
AT

DATE
14/03/2023

ECHELLE
1:300