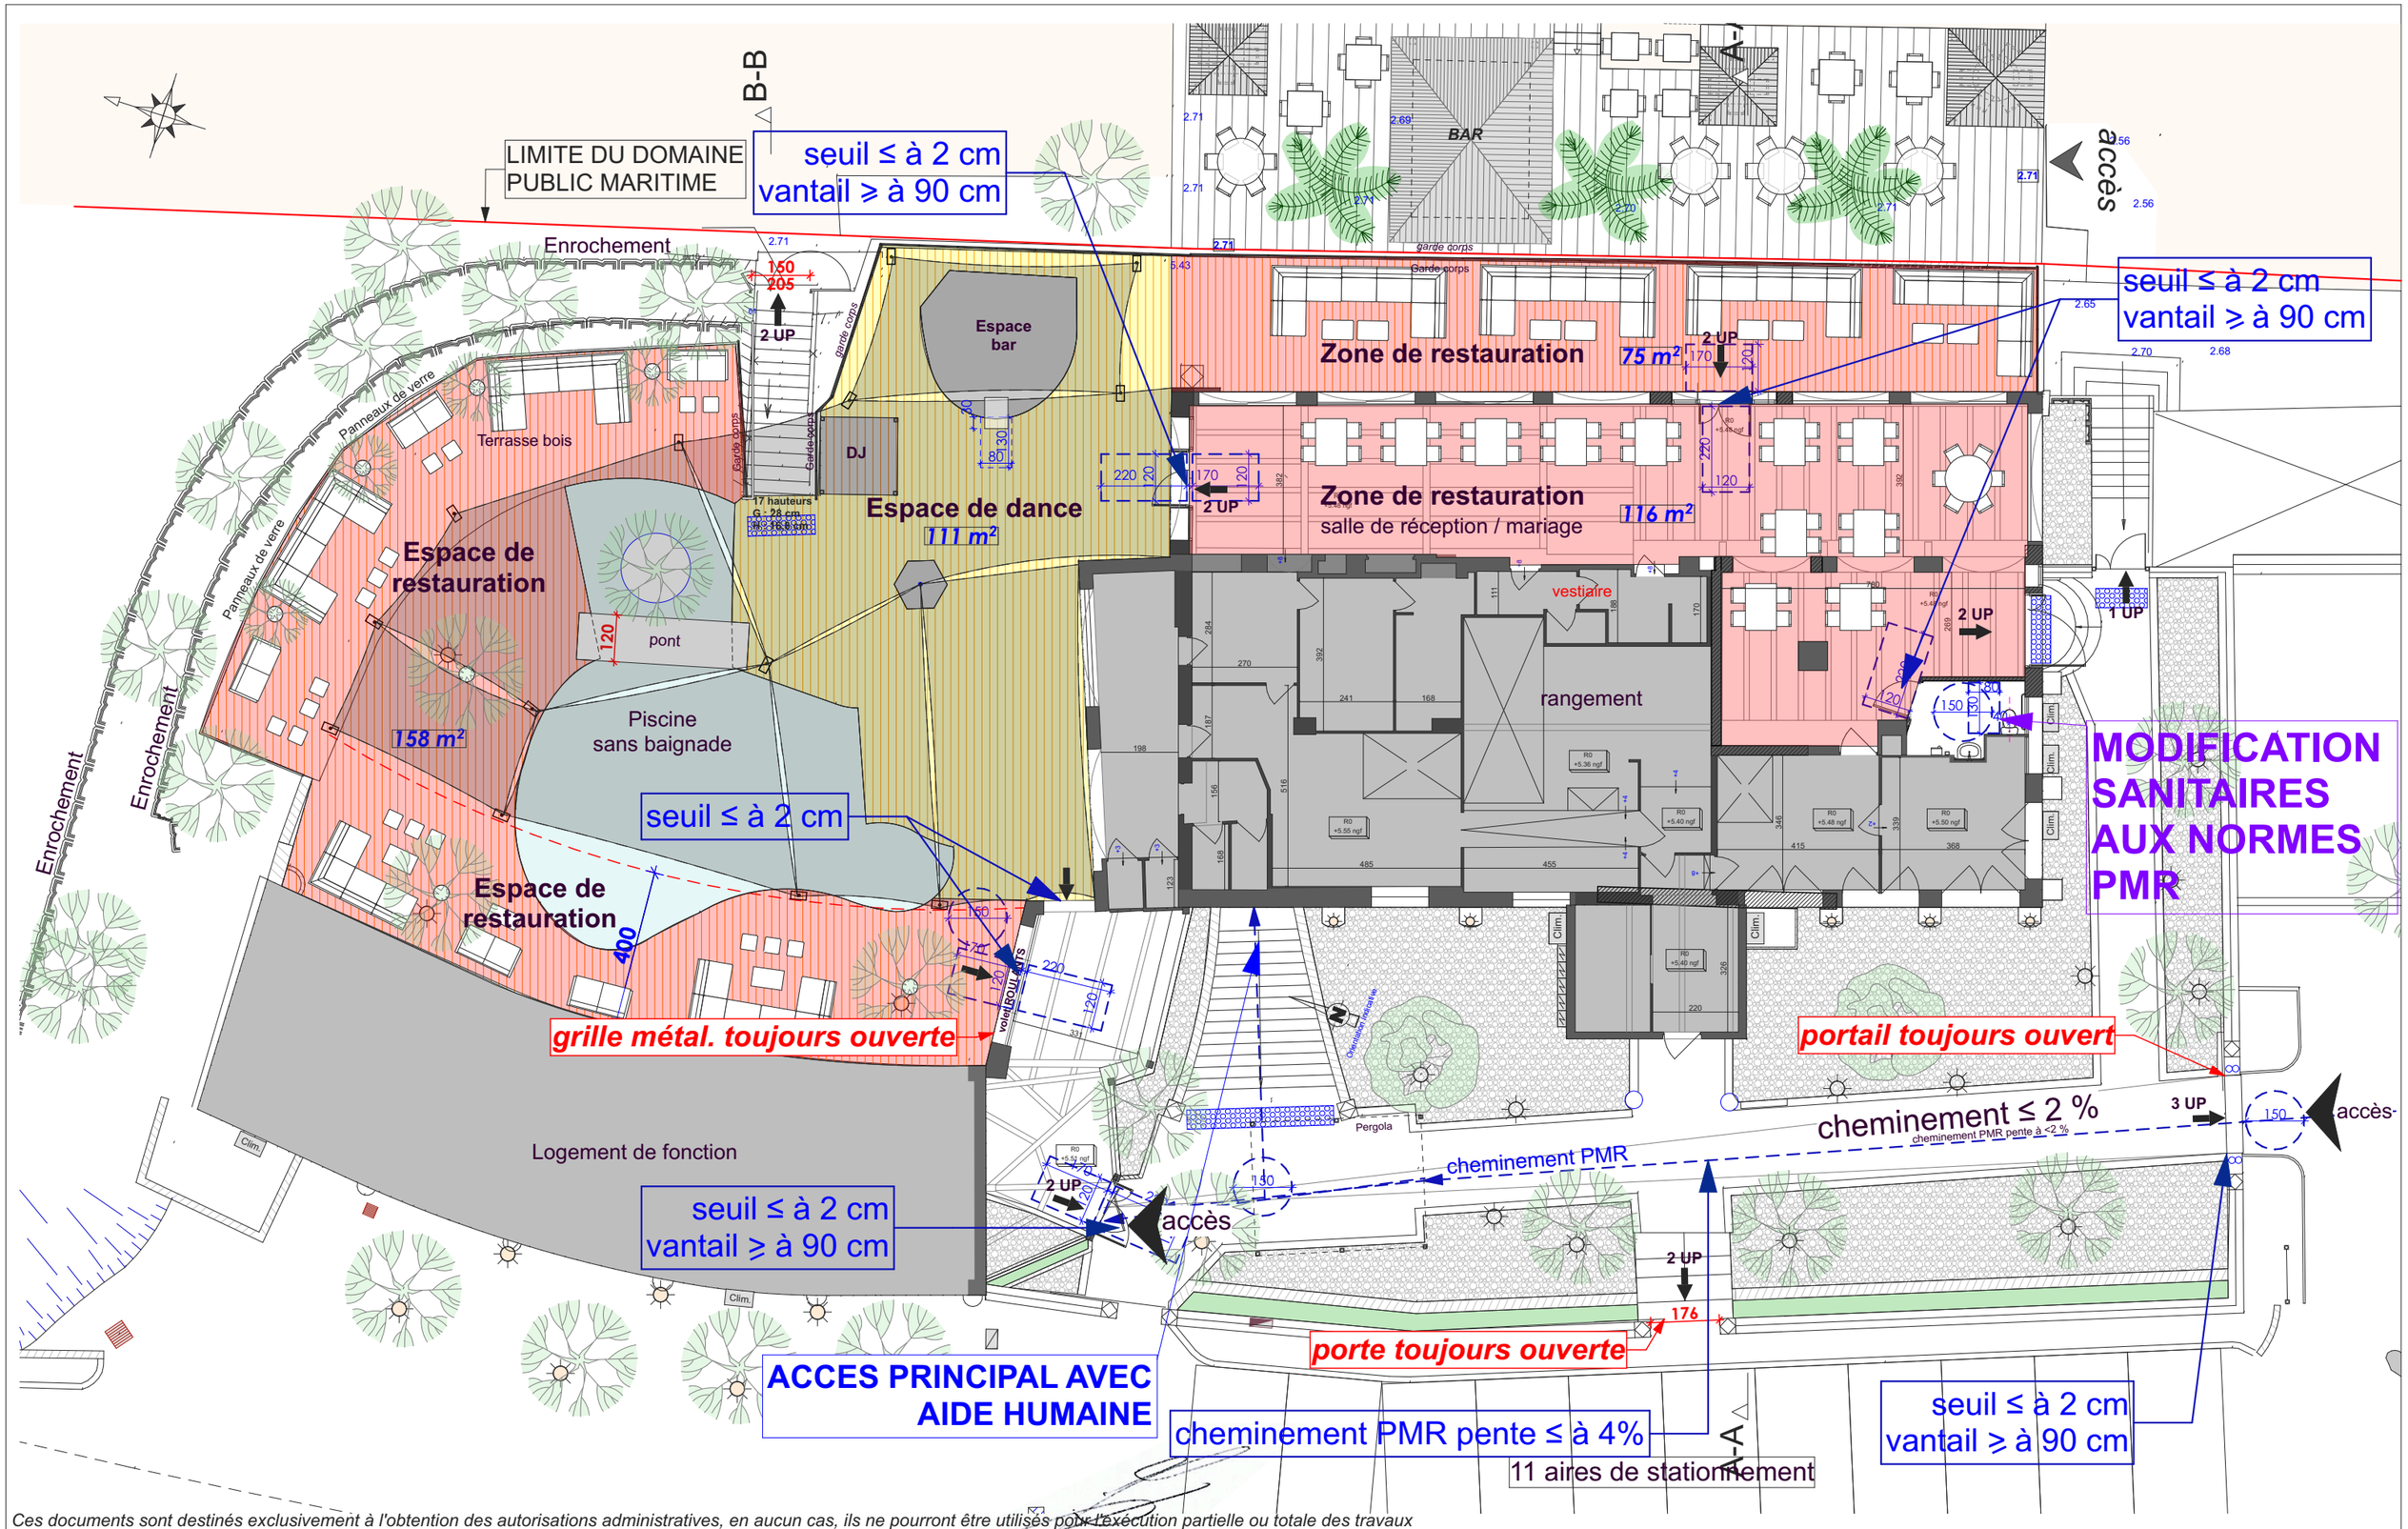

Ces documents sont destinés exclusivement à l'obtention des autorisations administratives, en aucun cas, ils ne pourront être utilisés pour l'exécution partielle ou totale des travaux

ARCHITECTE DPLG
XUEREF VÉRONIQUE

Véronique XUEREF
ARCHITECTE DPLG
71, allée de Parnasse
La Combe de Rome
83600 FREJUS
Tél. 06 08 00 16 37
N° ORDRE PACA : 52112
N° ORDRE NATIONAL : 043198
SIRET : 804 978 757 00016 - APE : 7111 Z

PROJET
AUTORISATION DE TRAVAUX
REGROUPEMENT D'ACTIVITES : LE CAVO : discothèque et LE MAIVA : Salle de réception/Restauration/Etablissement de Plage

MAÎTRE D'OUVRAGE
Société SHBG représentée Mr Alain BERNARD

SHBG LE MAIVA
459 Plage de la Gaillarde
83380 LES ISSAMBRES - Tél. 04 94 96 82 43
N°RCS FREJUS B 603 750 399

TITRE DU DOCUMENT
PLAN DU REZ DE CHAUSSEE - PROJET

DOSSIER : REGLES D'ACCESSIBILITE

N°	PHASE
AT 8-d	AT
DATE	ECHELLE
14/03/2023	1:150