


COUPE PROJETEE

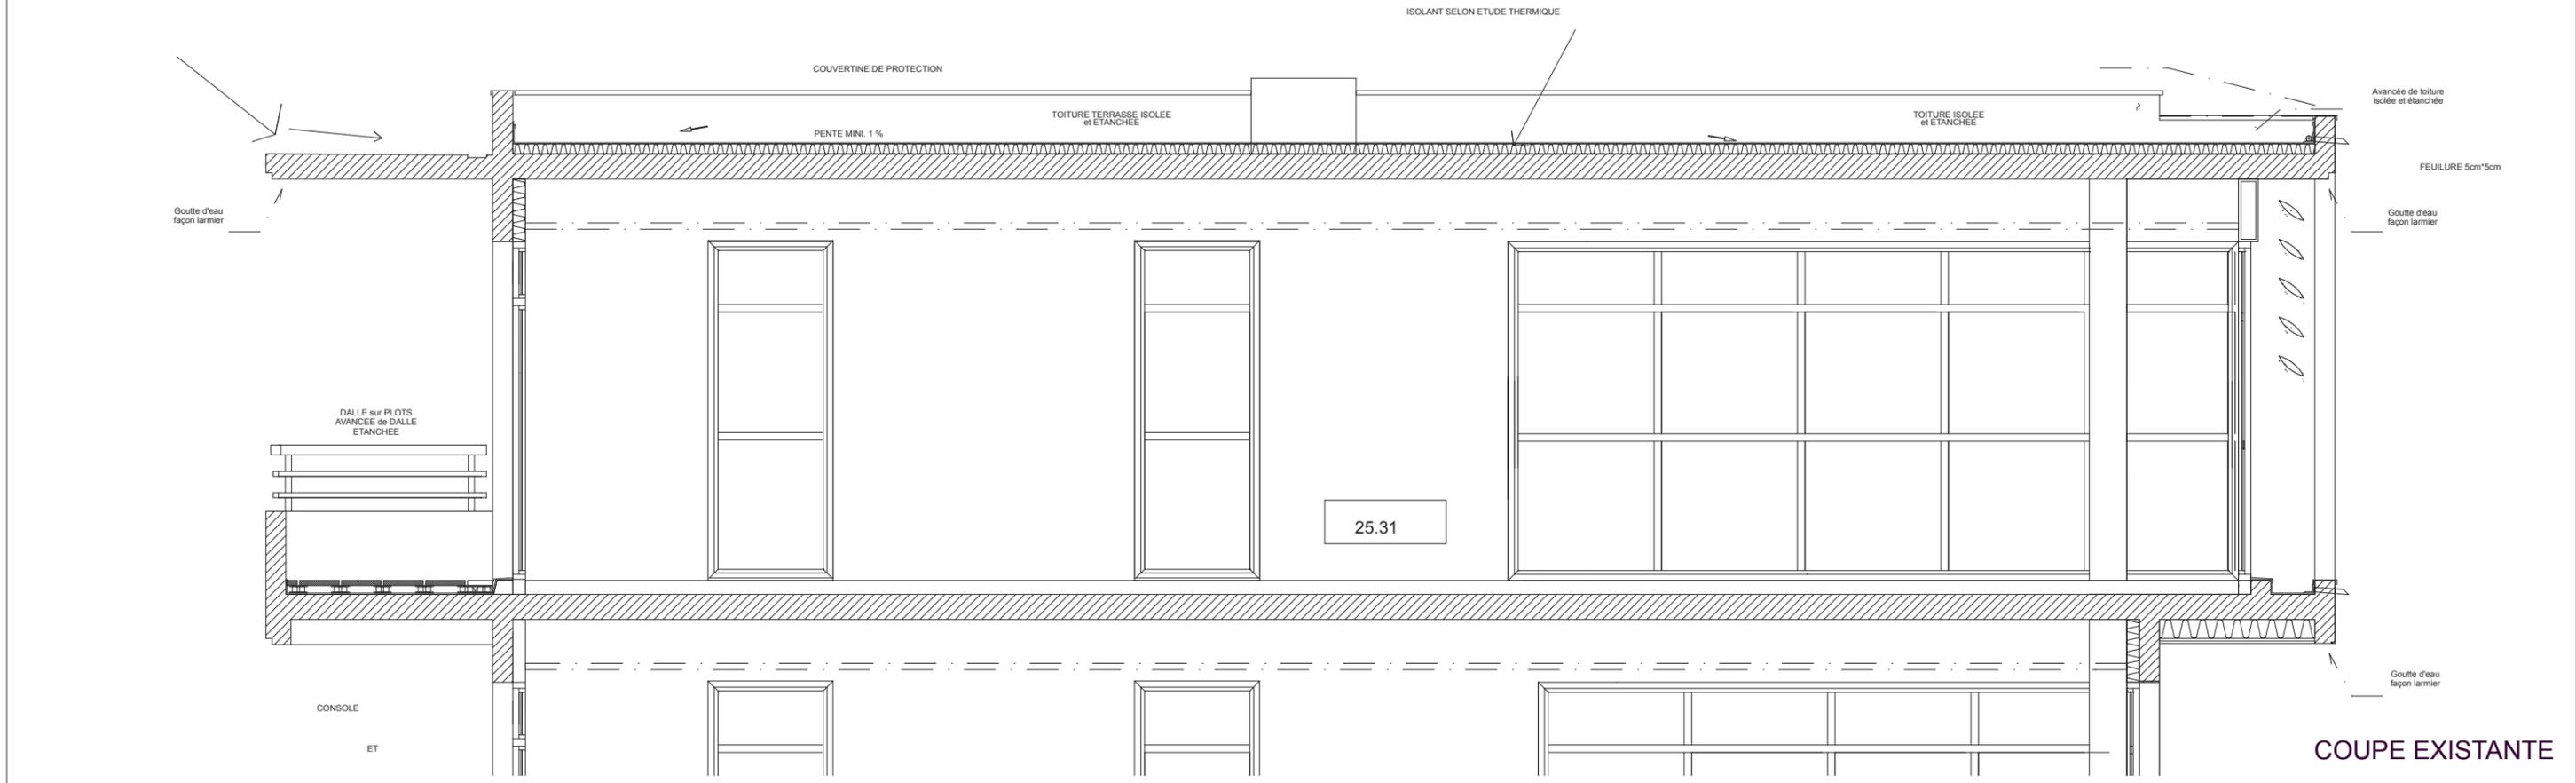

COUPE EXISTANTE

<p>PROJET</p>	<p>PA 05</p>	<p>DEMANDEUR</p>
<p>DEMANDE DE PERMIS D'AMENAGER POUR UN ETABLISSEMENT RECEVANT DU PUBLIC : CABINET DE PEDIATRIE</p> <p style="text-align: center;">COUPE EXISTANTE & COUPE PROJETEE</p>		<p>DATE 26/05/2015</p> <p>ECHELLE 1:50</p>