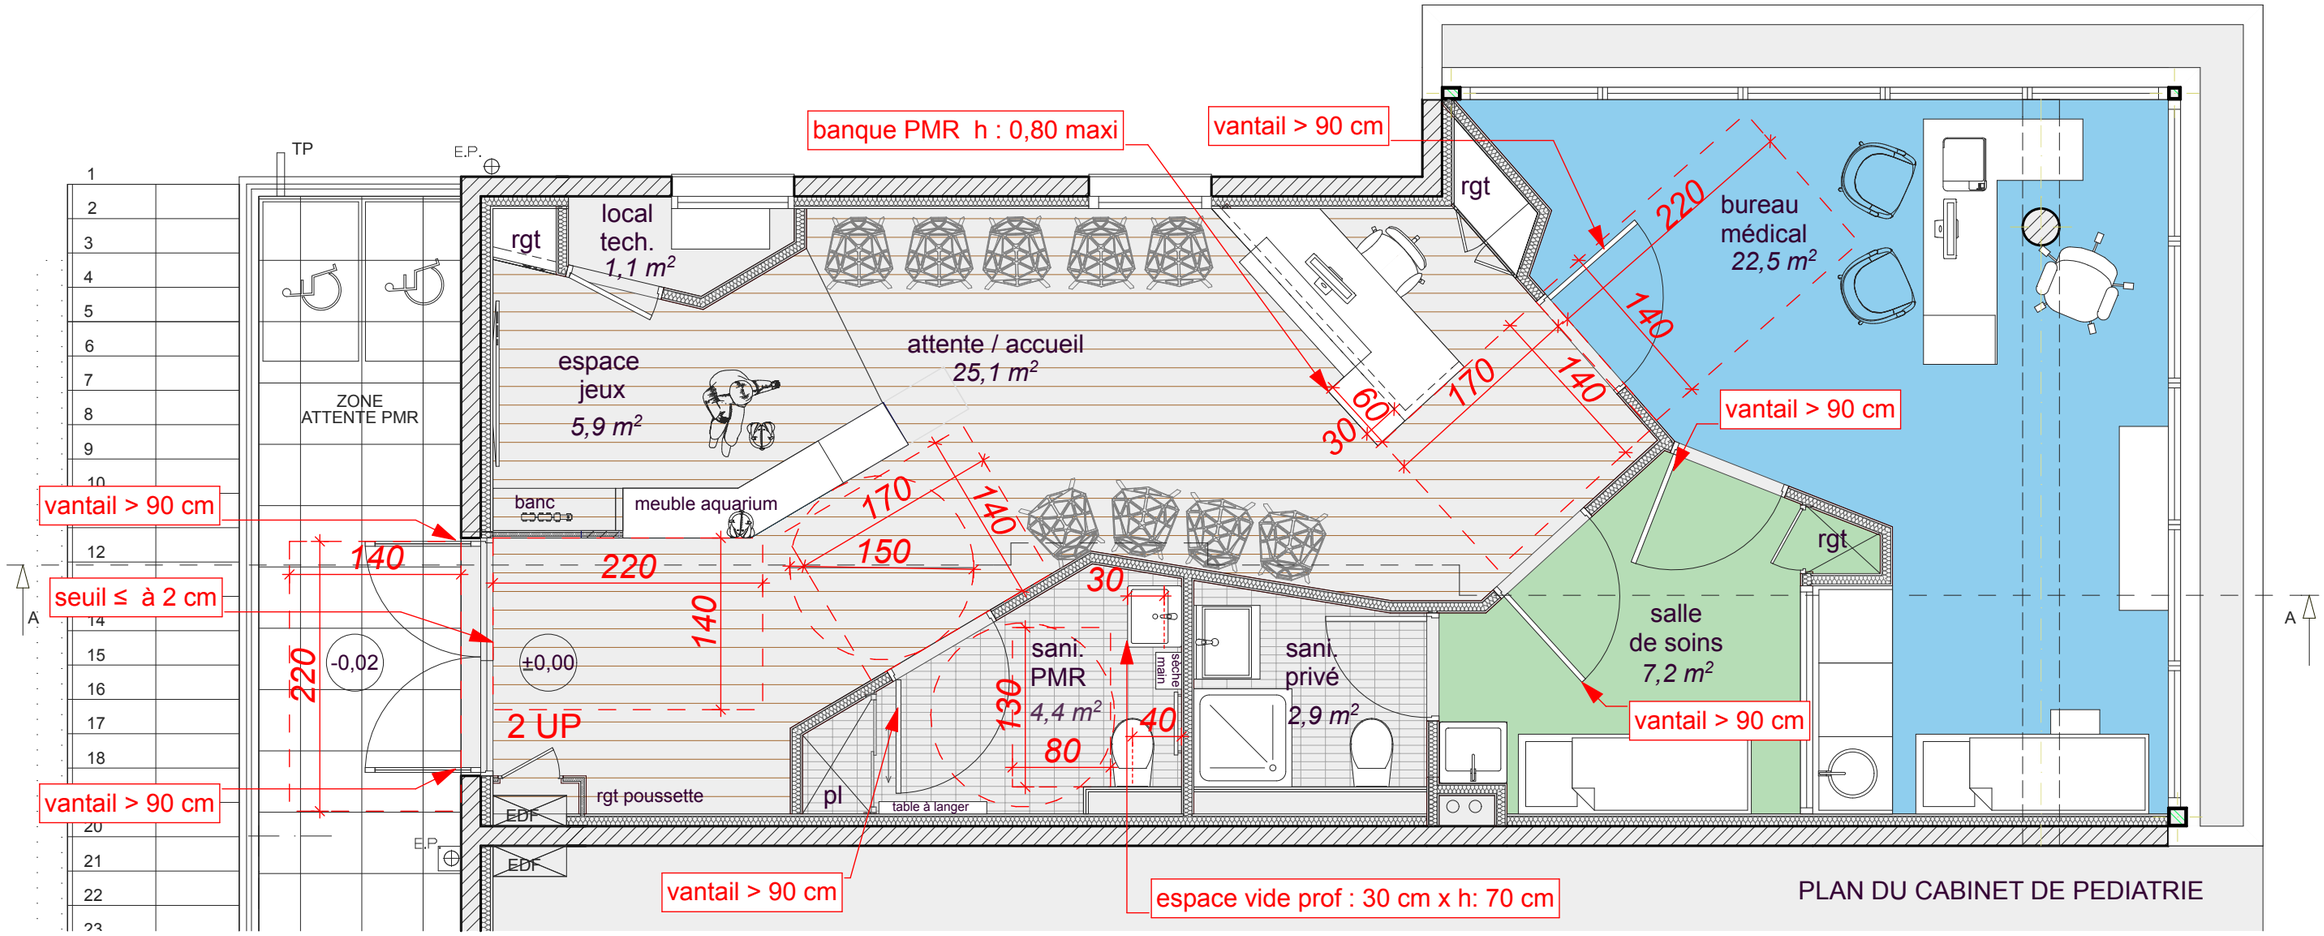

PLAN DU CABINET DE PEDIATRIE

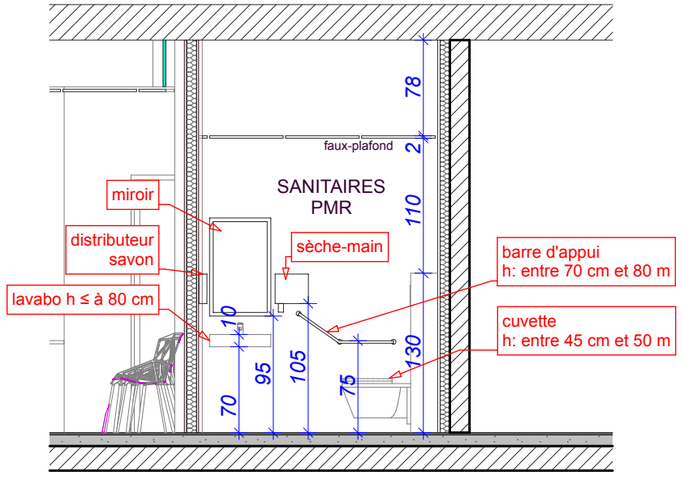

FACADE NORD-OUEST DES SANITAIRES

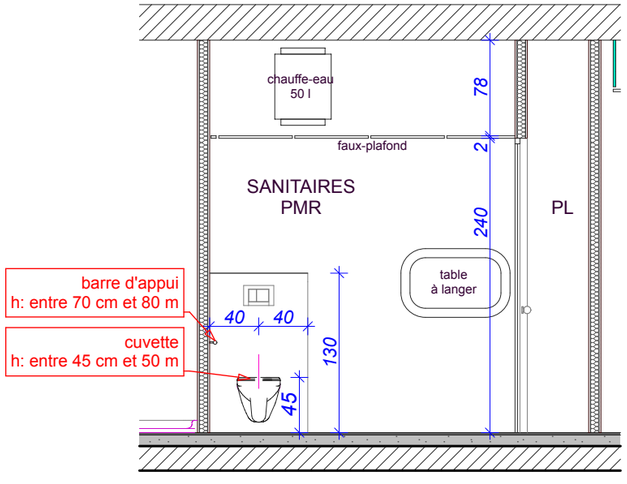

FACADE NORD-OUEST DES SANITAIRES

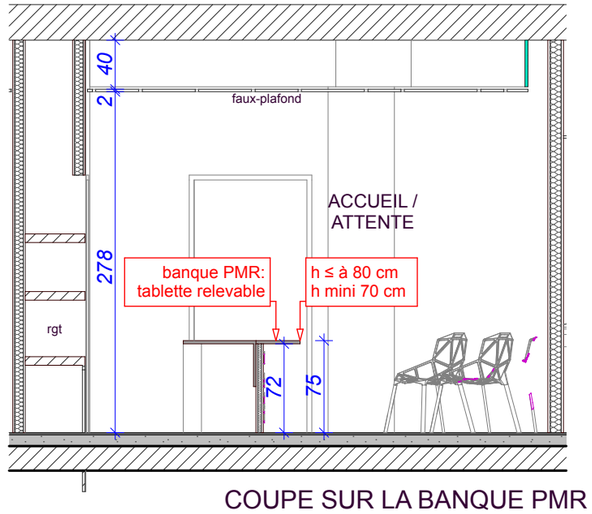

COUPE SUR LA BANQUE PMR

PROJET

DEMANDE DE PERMIS D'AMENAGER POUR UN ETABLISSEMENT RECEVANT DU PUBLIC : CABINET DE PEDIATRIE

PA 06

PLAN & COUPES : ACCESSIBILITE PERSONNE A MOBILITE REDUITE

DEMANDEUR

DATE 26/05/2015

ECHELLE 1:50